

INFORMATIONEN

LEGENDE:
 EV Elektroverteiler
 HV Heizungsverteiler
 BH Brüstungshöhe
 DA Dunstabzug
 W Wendekreis Rollstuhl / dm 1.50 m




M 1: 250

Haus C

Haus B

Haus A

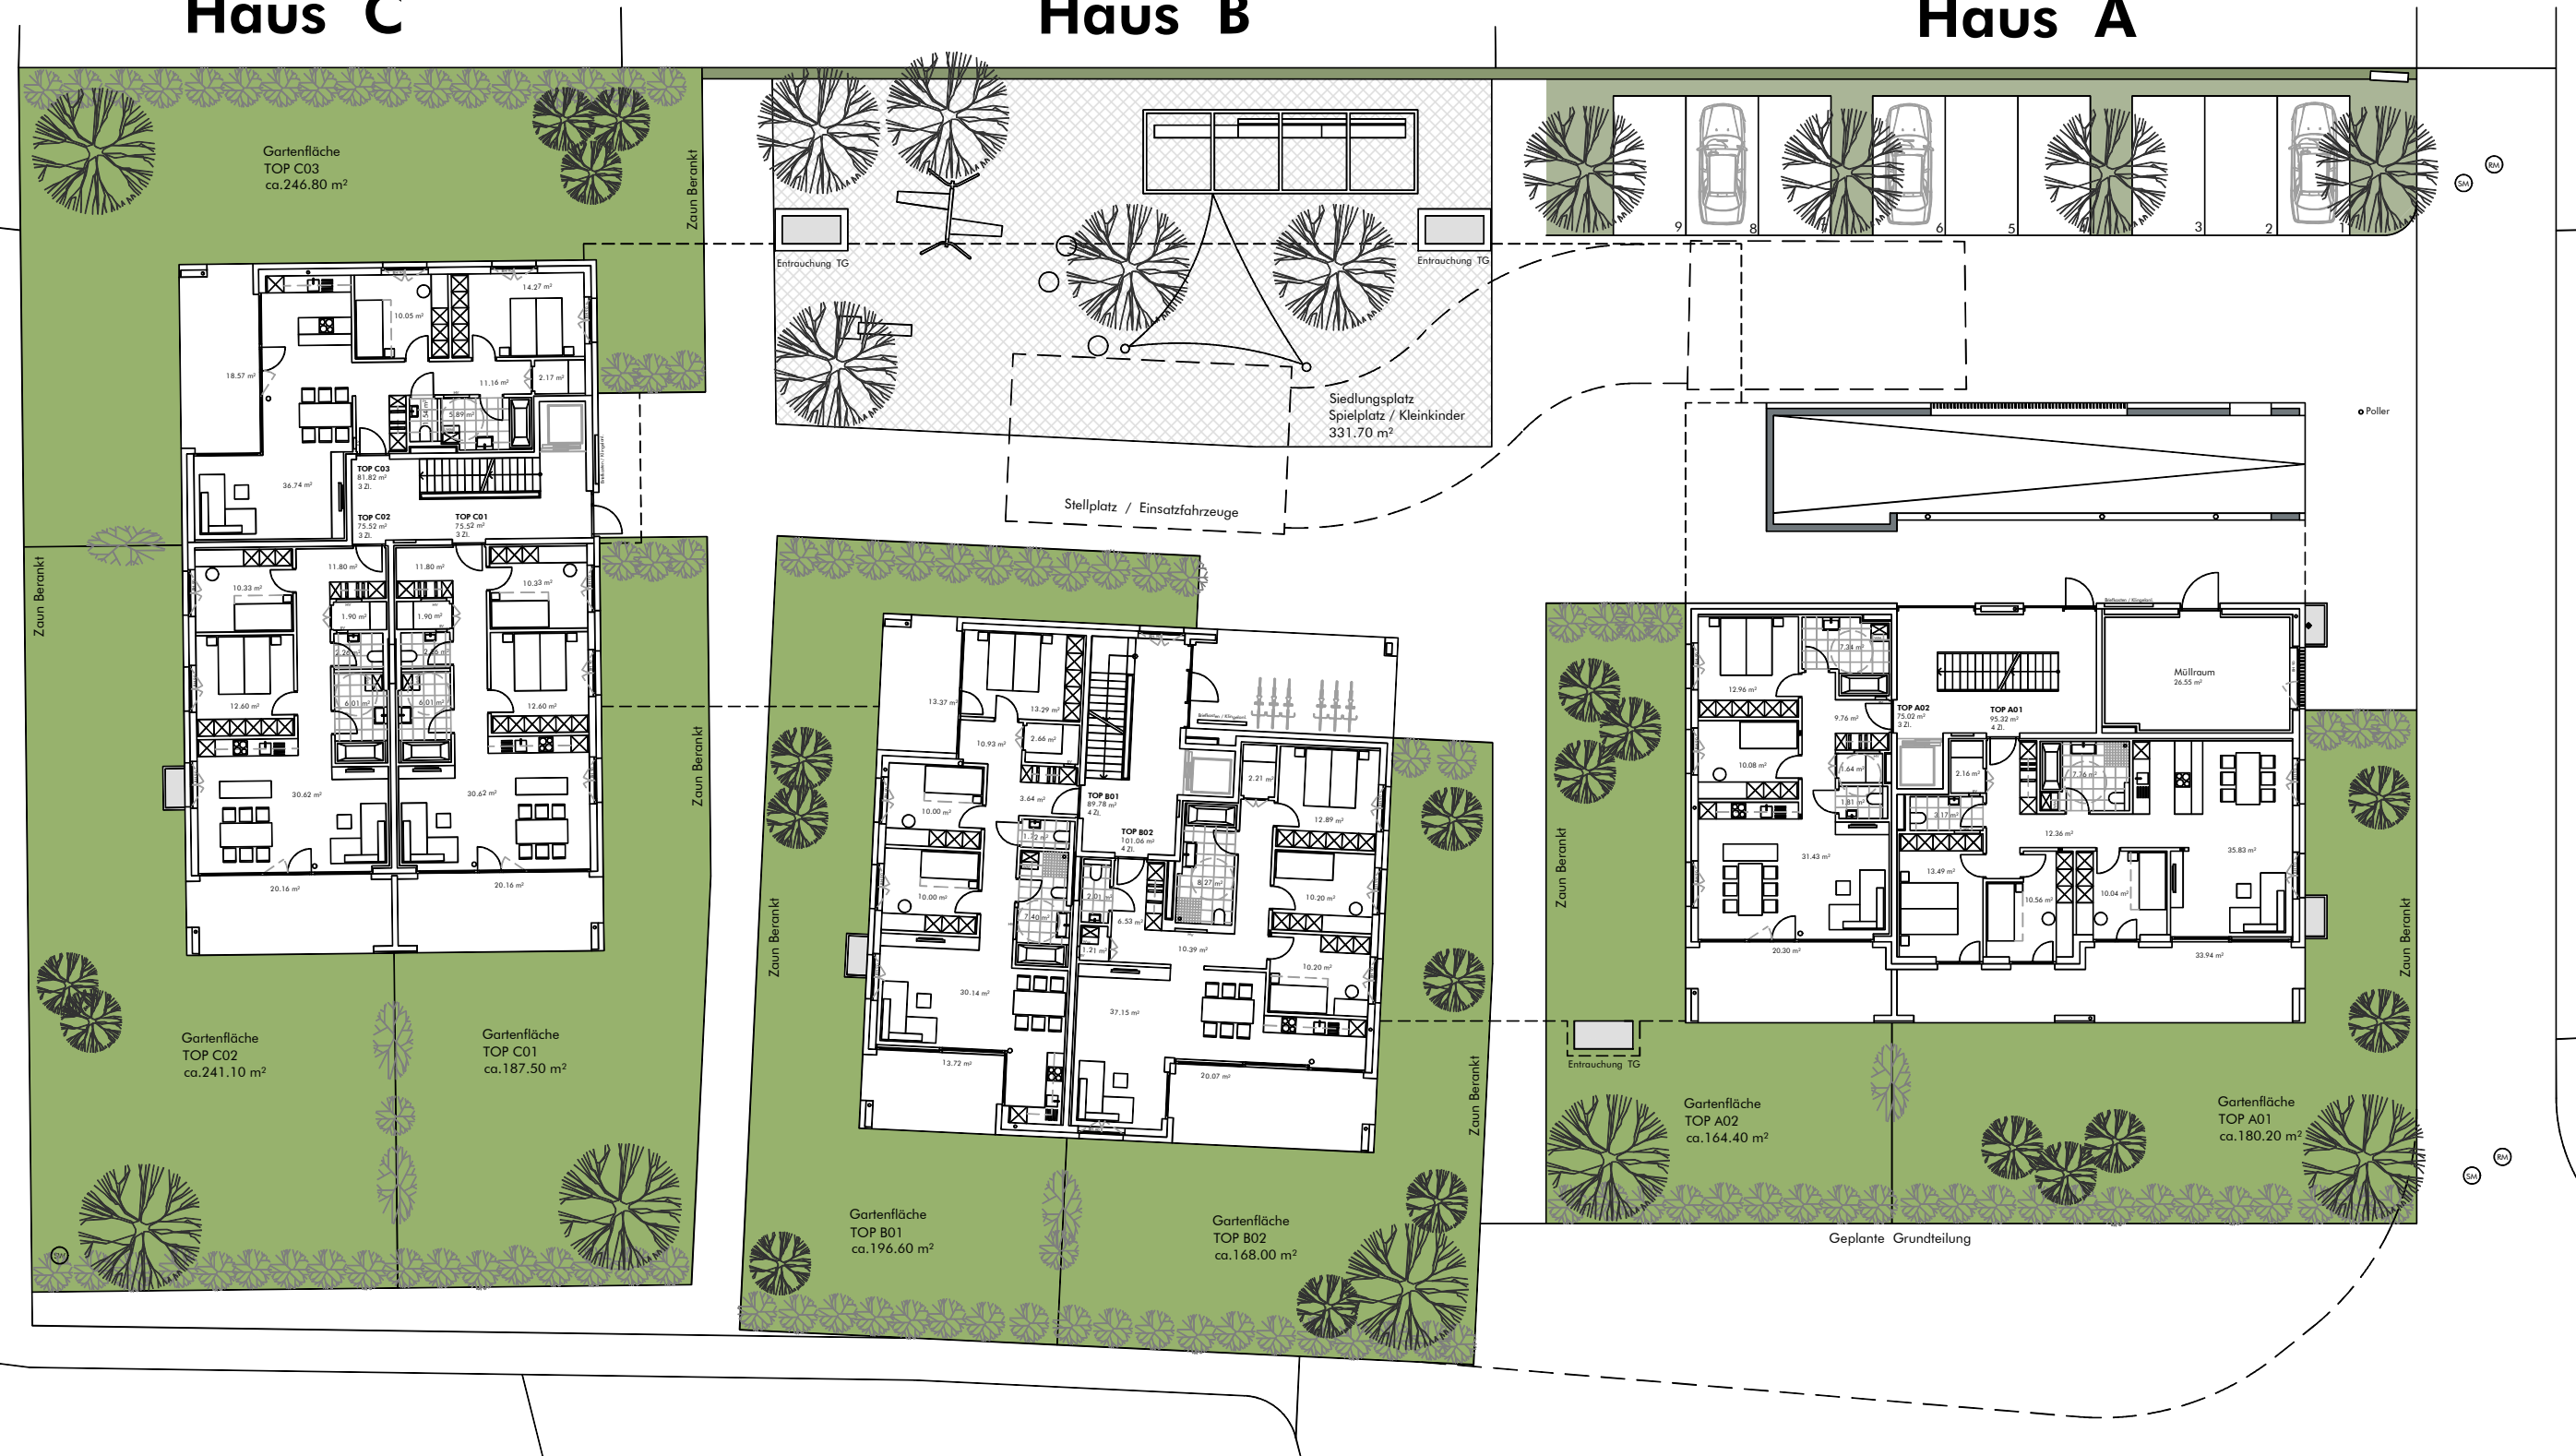

BEMERKUNGEN

20.05.2019

Alle Maße sind Rohbaumaße und ca. Angaben und können zur Natur differieren.

Strichliert dargestellte Einrichtungsgegenstände im Sanitärbereich sind nicht in der Grundausstattung enthalten.