


INFORMATIONEN

LEGENDE:

EV	Elektroverteiler	BH	Brüstungshöhe
HV	Heizungsverteiler	PH	Parapethöhe
WM	Waschmaschine	○	Wendekreis Rollstuhl / dm 1,5 m

M 1:350 0 1 2 5

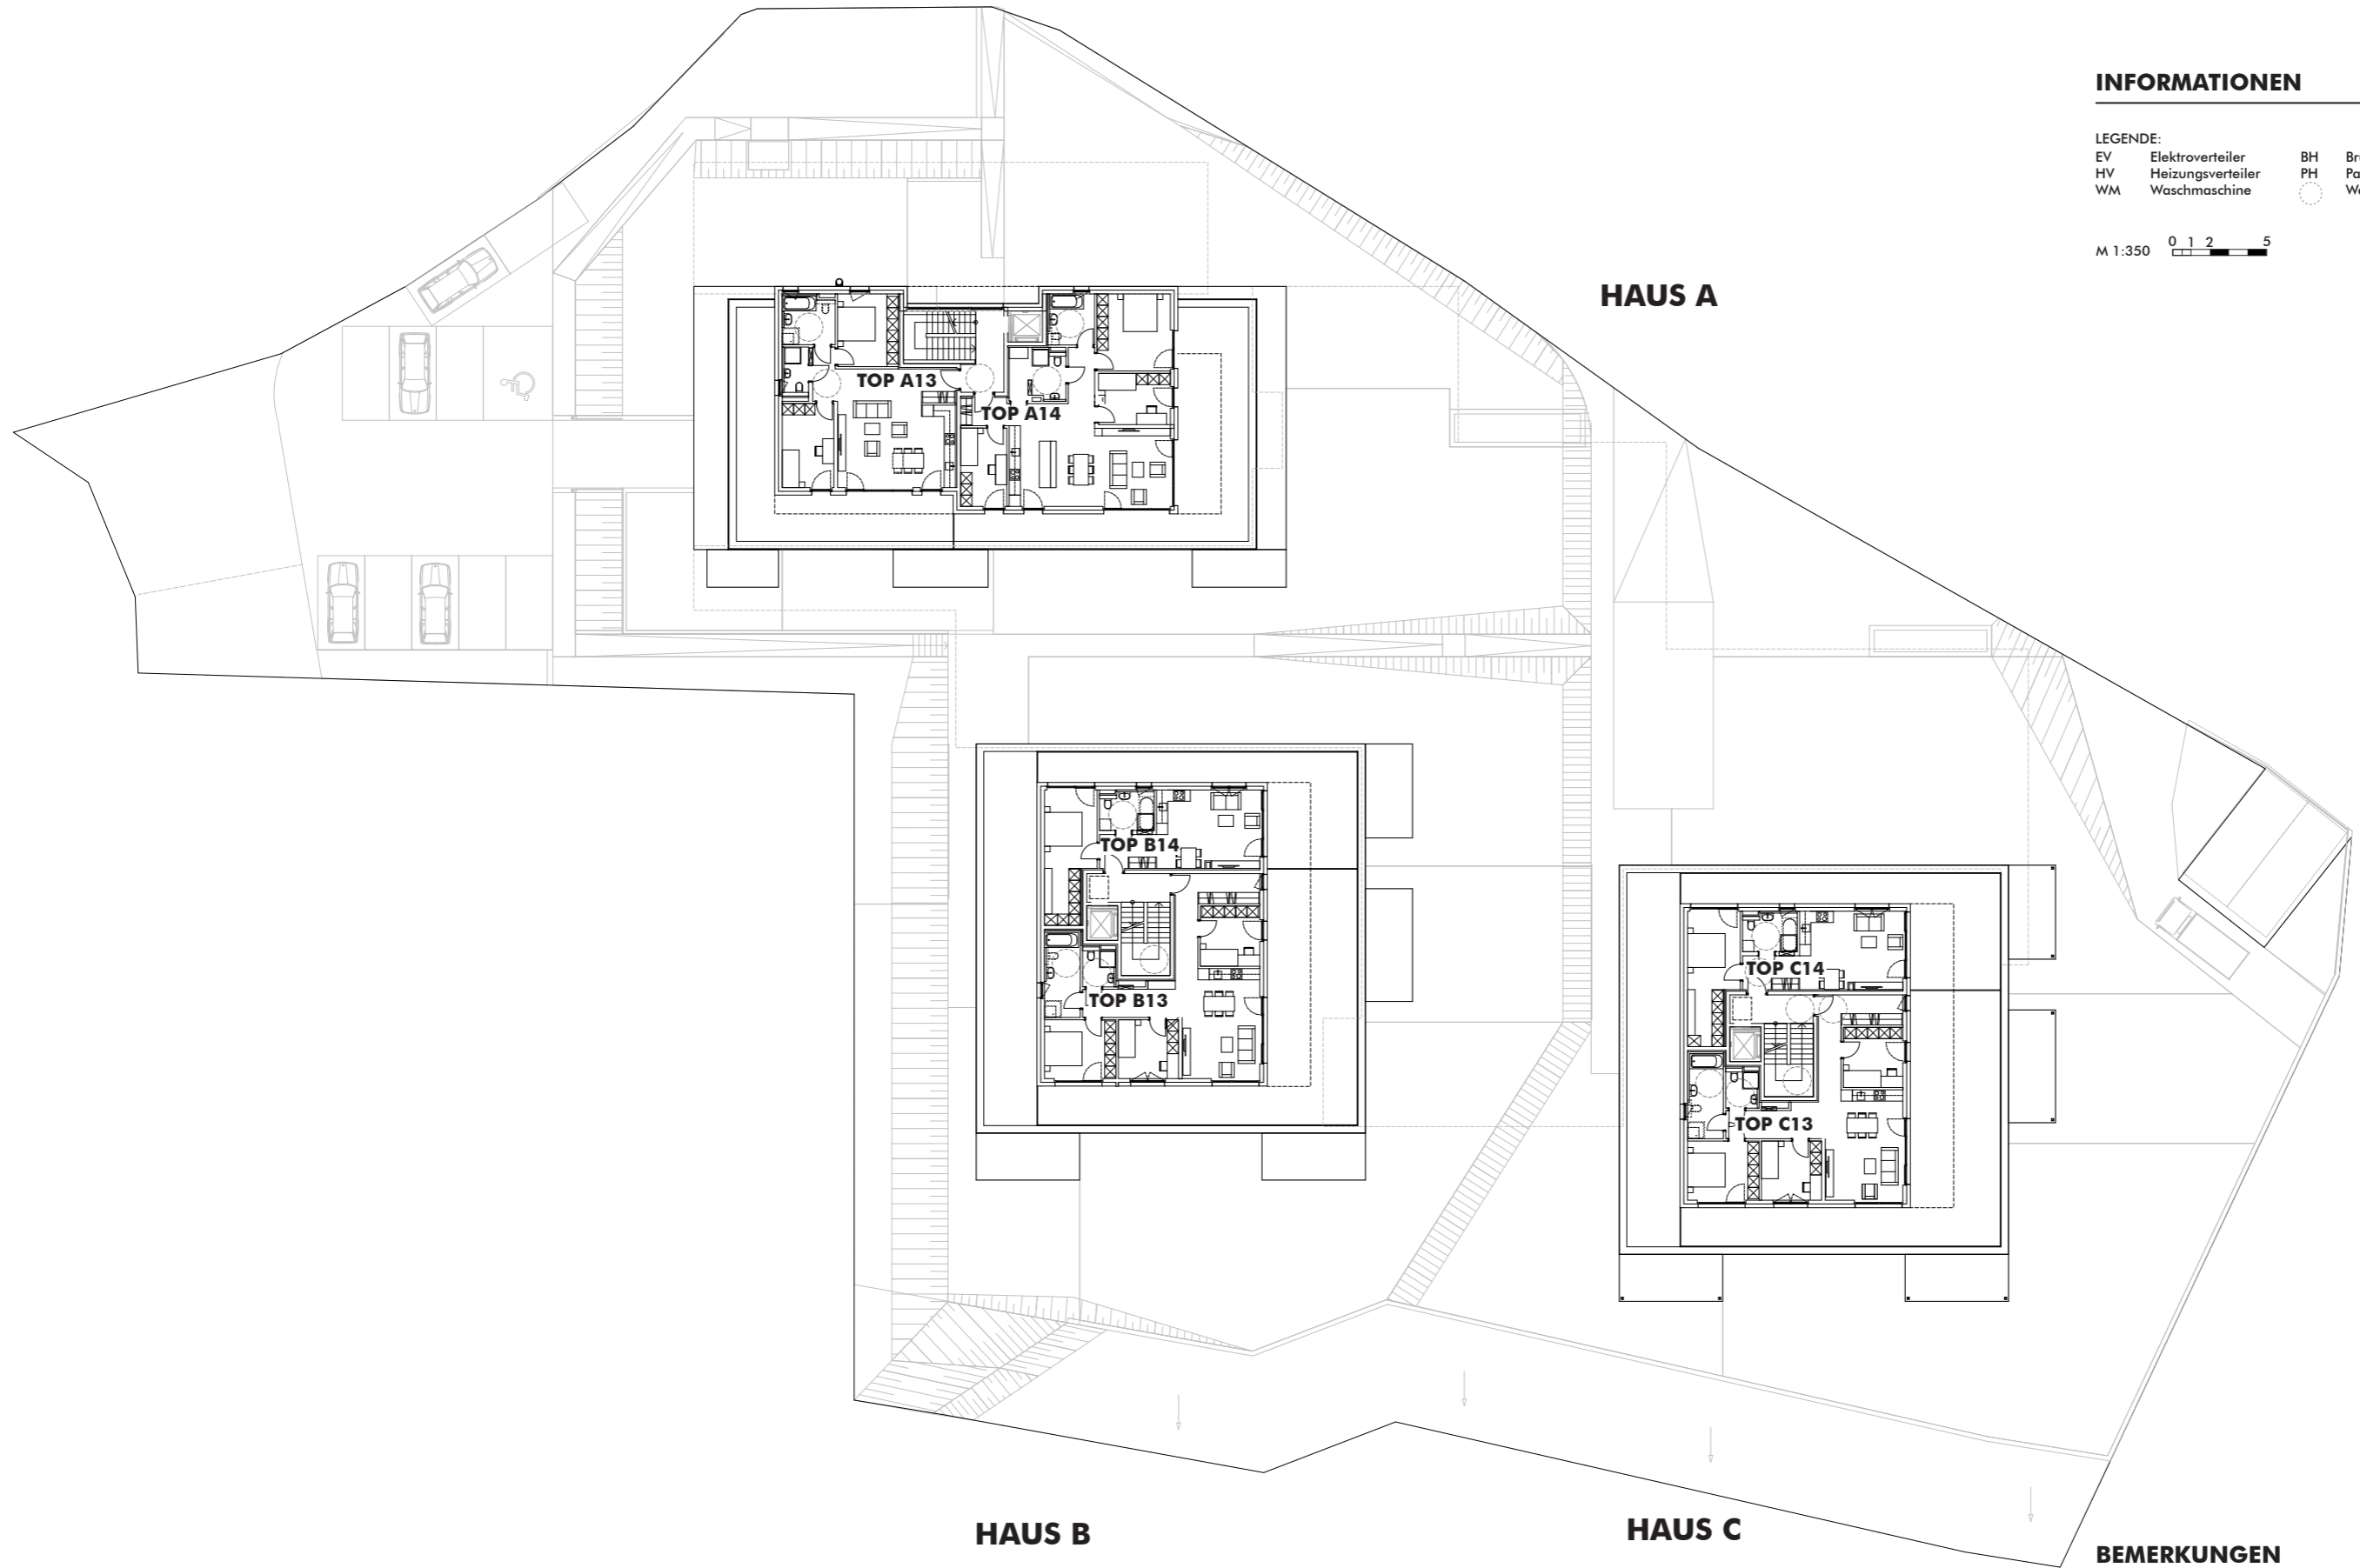

BEMERKUNGEN

05..2019

Alle Maße sind Rohbaumaße und ca. Angaben und können zur Natur differieren.
Strichliert dargestellte Einrichtungsgegenstände im Sanitärbereich sind nicht in der
Grundausstattung enthalten.