



INFORMATIONEN

LEGENDE:
 EV Elektroverteiler
 HV Heizungsverteiler
 BH Brüstungshöhe
 DA Dunstabzug
 Wendekreis Rollstuhl / dm 1.50 m

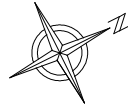

M 1: 200

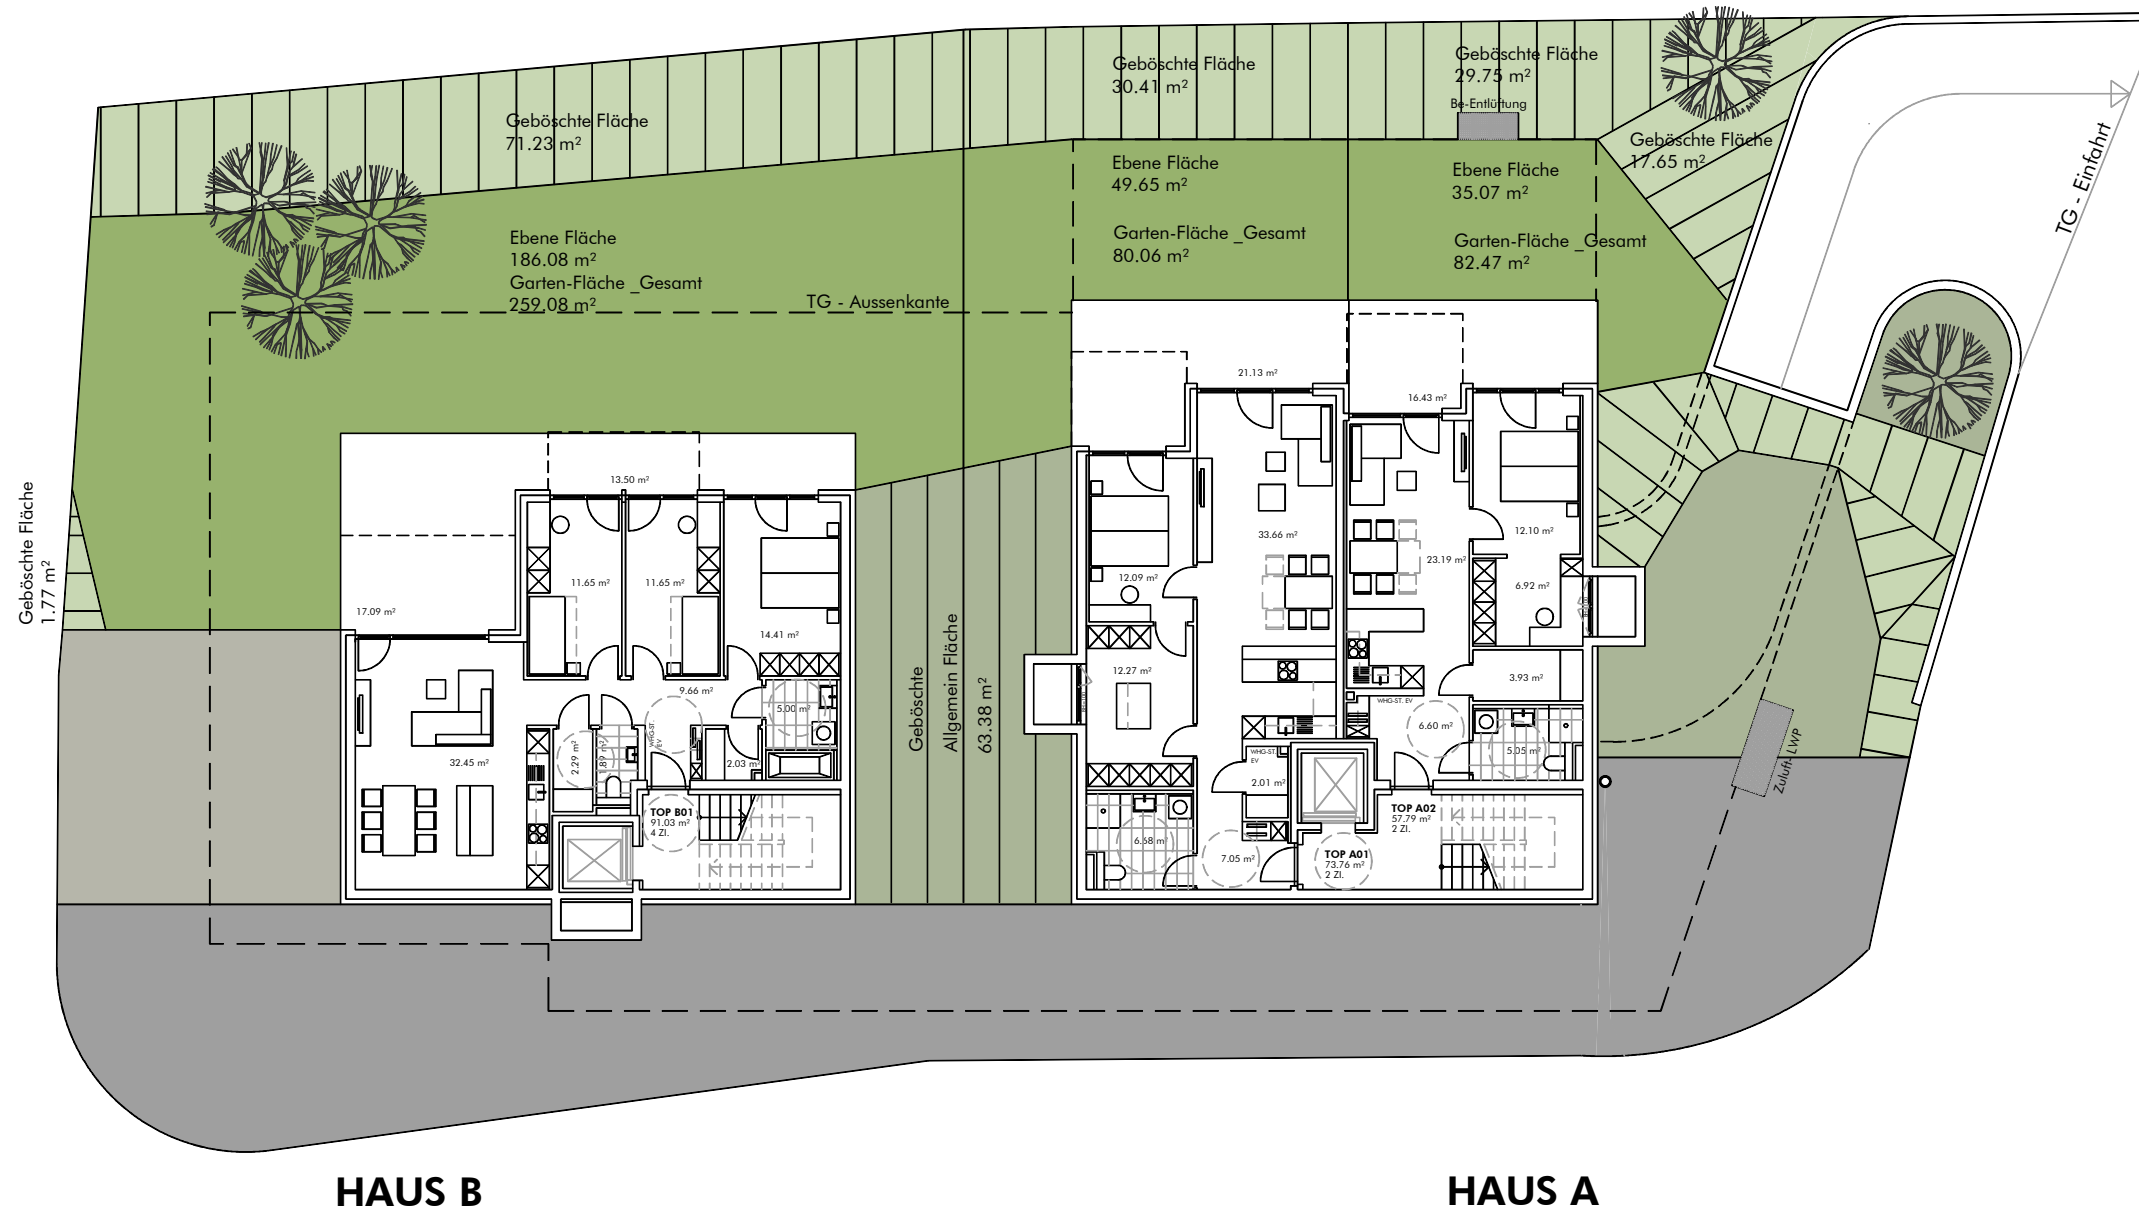

BEMERKUNGEN

14.11.2018

Alle Maße sind Rohbaumaße und ca. Angaben und können zur Natur differieren.
 Dargestellte Möbel und Einrichtungsgegenstände sowie Bepflanzungen sind beispielhaft.

Strichliert dargestellte Einrichtungsgegenstände im Sanitärbereich sind nicht in der Grundausstattung enthalten.
 Maßgeblich für die Ausführung und Leistungsumfang ist die Bau und Ausstattungsbeschreibung.