


Bahngasse, Lustenau

3-Zimmer Wohnung I Top A04 I Haus A I 1 Obergeschoss

Wohnfläche: 74.98 m<sup>2</sup> | Terrasse: 17.99 m<sup>2</sup>

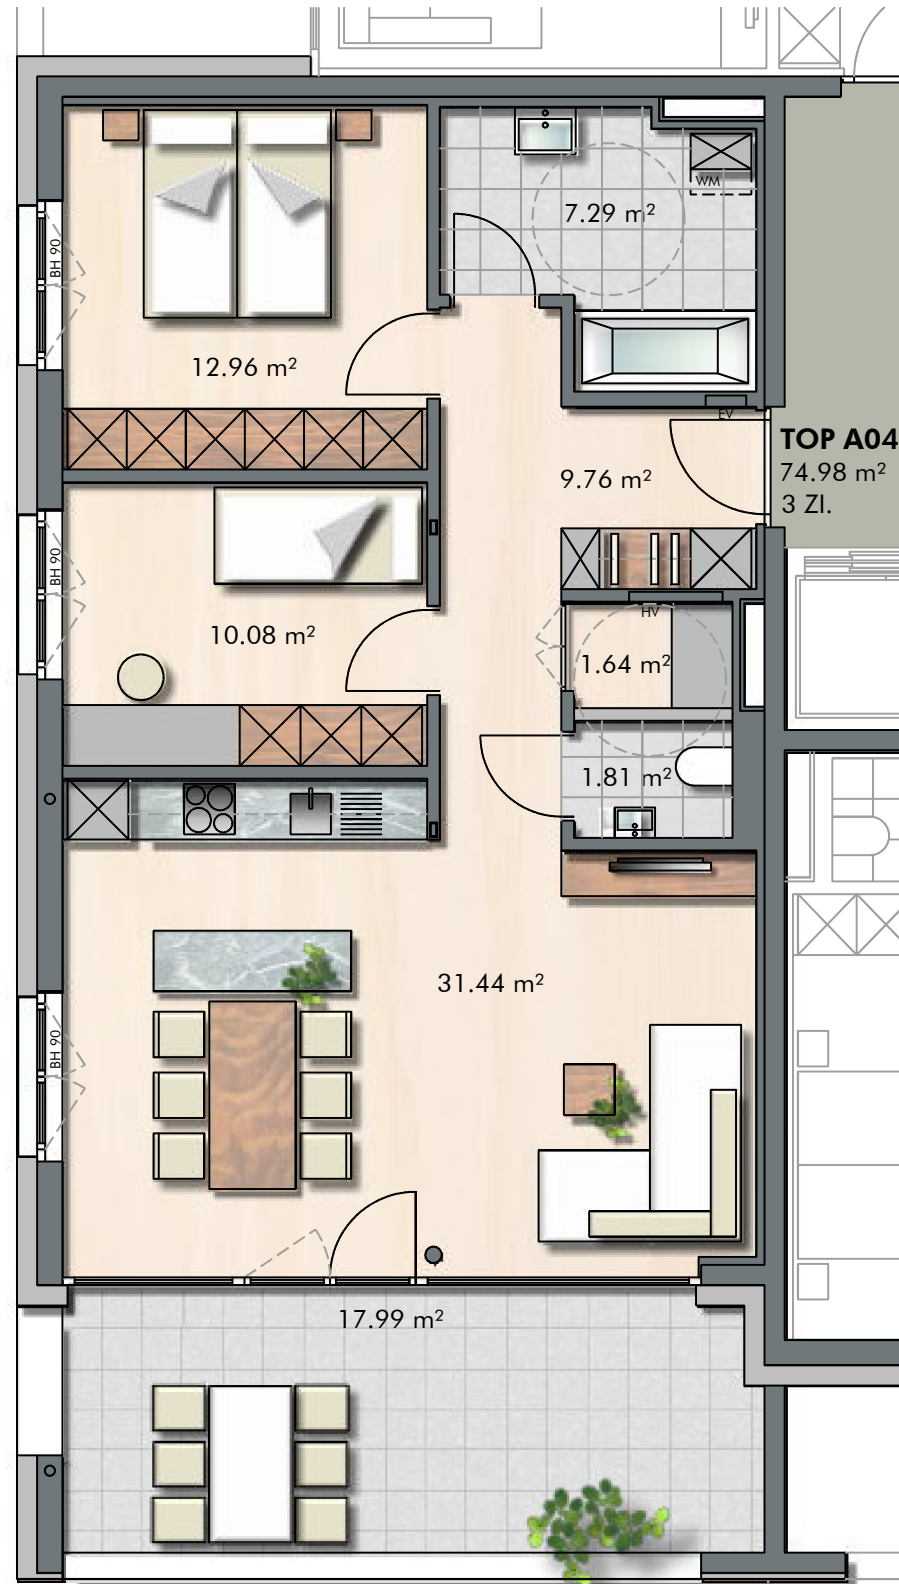


**INFORMATIONEN**

LEGENDE: EV Elektroverteiler BH Brüstungshöhe  
HV Heizungsverteiler DA Dunstabzug  
Wendekreis Rollstuhl / dm 1.50 m

M 1: 75

**LAGEPLÄNE**

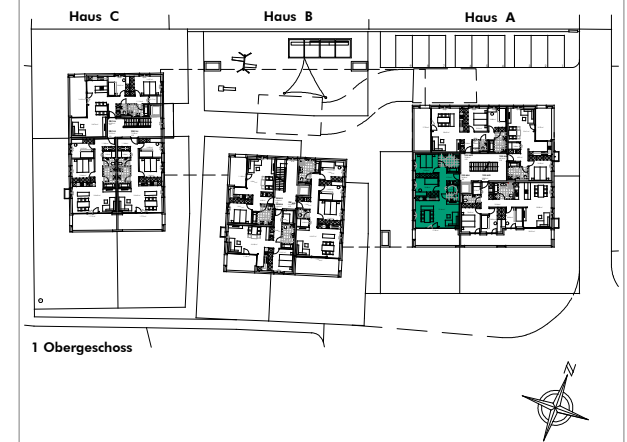

**BEMERKUNGEN**

20.05.2019

Alle Maße sind Rohbaumaße und ca. Angaben und können zur Natur differieren.

Strichliert dargestellte Einrichtungsgegenstände im Sanitärbereich sind nicht in der Grundausrüstung enthalten.