



Ludwig-Steub Straße, Hohenems
2-Zimmer Wohnung / Top A02 / Erdgeschoss
 Wohnfläche: 60.12m² / Terrasse: 15.74m² / Box: 2.78m²
 Garten: ca. 44.83 m²

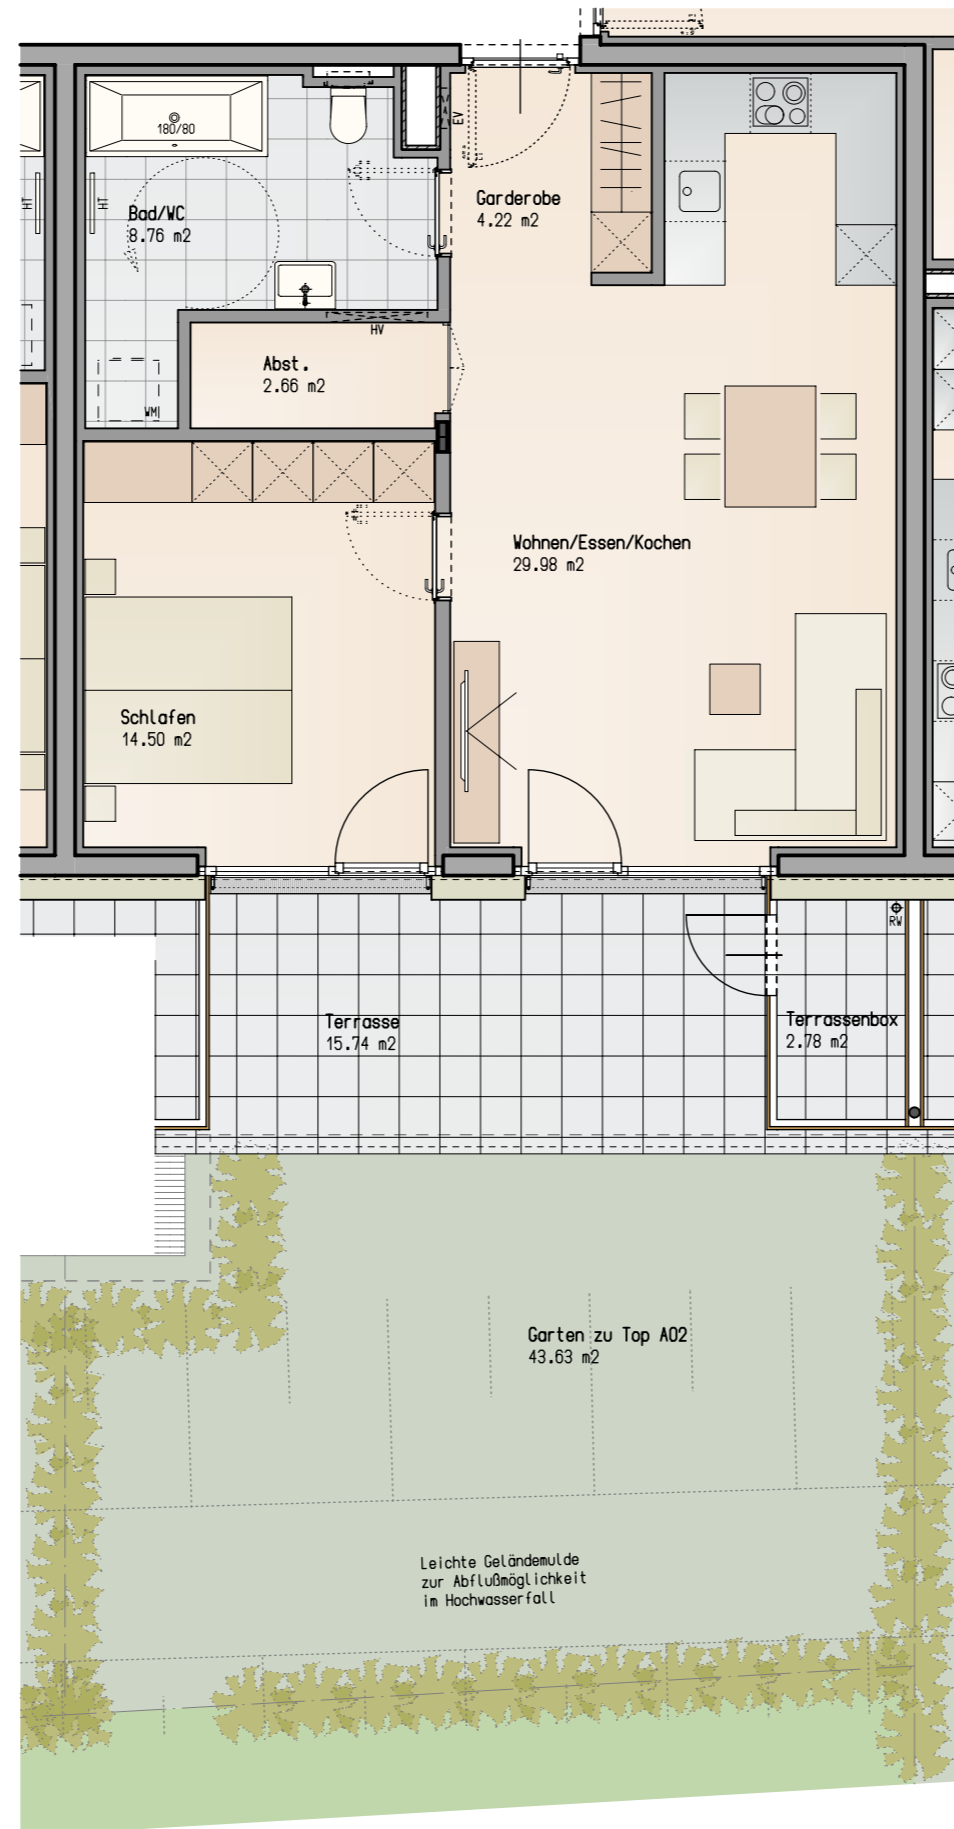

Informationen


- BH Brüstungshöhe
- EV Elektroverteiler
- HV Heizungsverteiler
- Wendekreis Rollstuhl / dm 1,50m

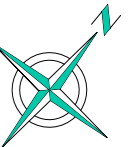

M 1 : 75



Lageplan

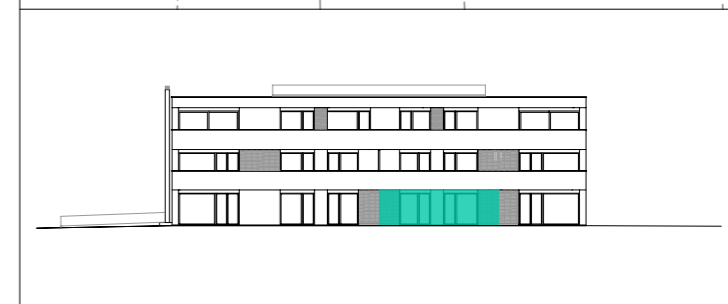

Bemerkung

07.03.2019

Alle Maße sind Rohbaumaße und ca. Angaben, diese können zur Natur differieren.

Strichliert dargestellte Einrichtungsgegenstände im Sanitärbereich sind nicht in der Grundausstattung enthalten.