


REITLIFTWEG, FIEBERBRUNN

2-Zimmer Wohnung | Top C3 | Haus C | Erdgeschoss

Wohnfläche: 57,57 m² | Terrasse: 15,00 m² | Gartenfläche: 97,12 m²

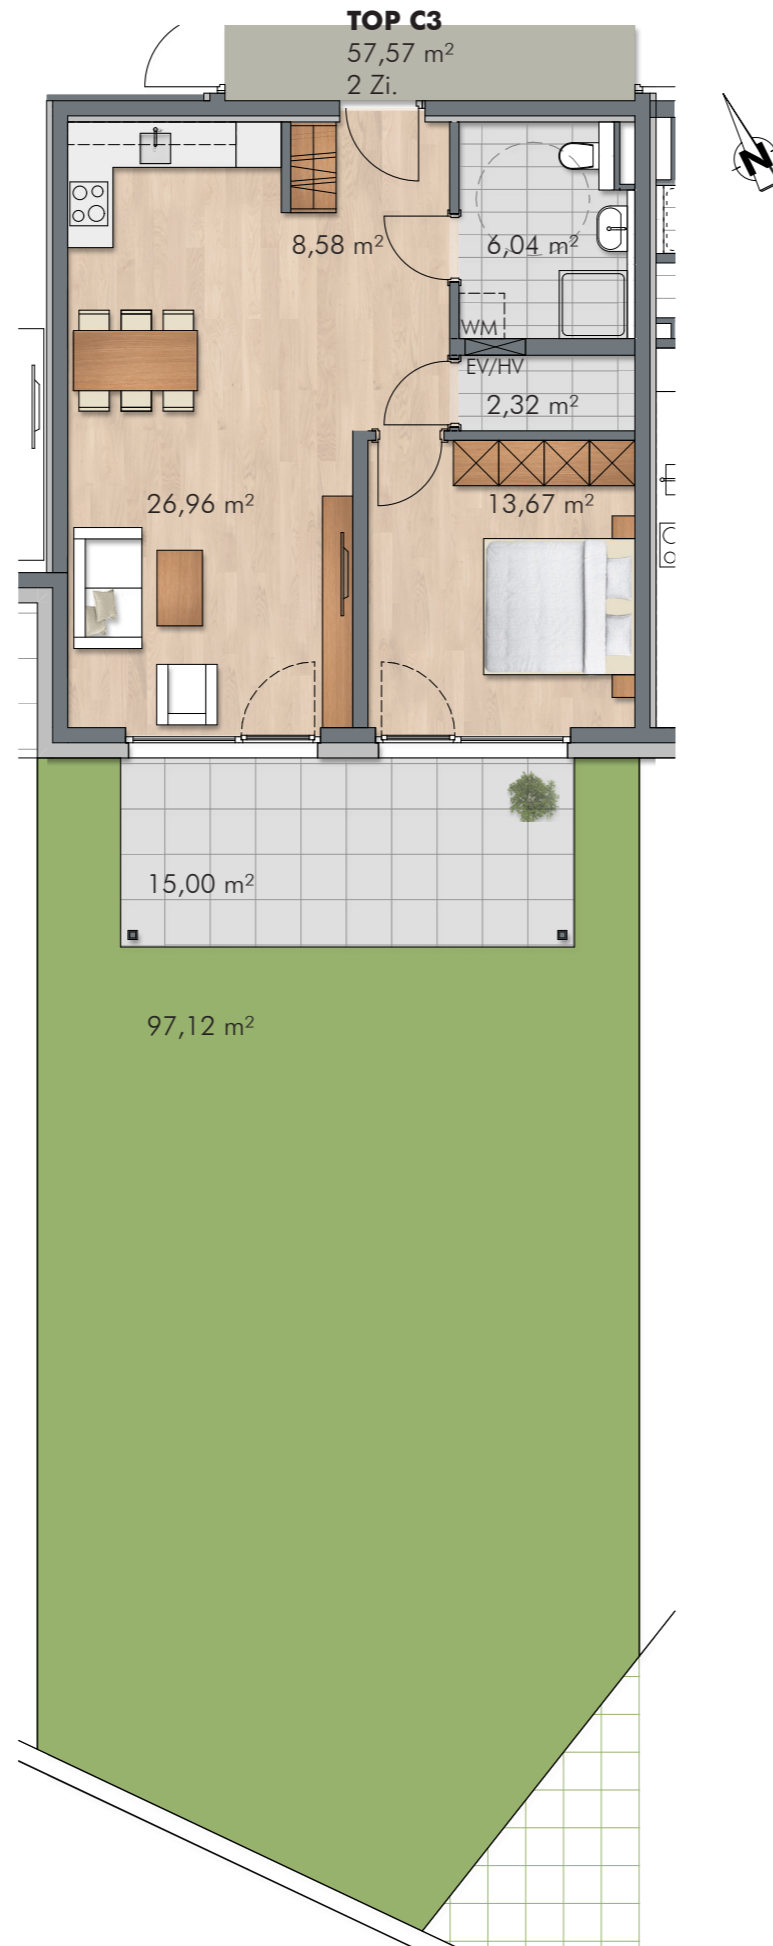


INFORMATIONEN

LEGENDE:
EV Elektroverteiler BH Brüstungshöhe
HV Heizungsverteiler PH Parapethöhe
WM Waschmaschine Wendekreis Rollstuhl / dm 1,5 m

M 1:100

LAGEPLÄNE

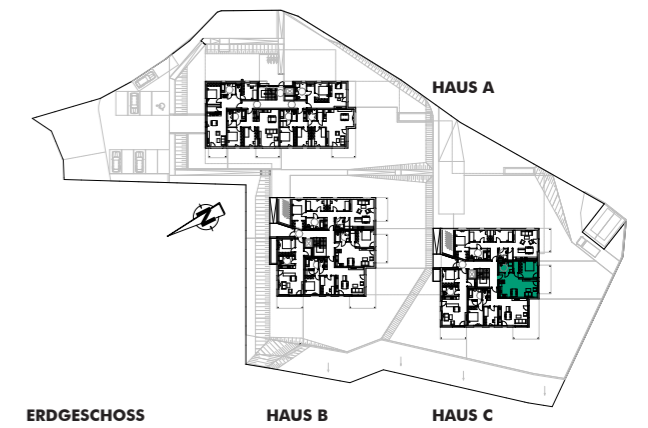

HAUS C



BEMERKUNGEN

06.2019

Alle Maße sind Rohbaumaße und ca. Angaben und können zur Natur differieren. Strichliert dargestellte Einrichtungsgegenstände im Sanitärbereich sind nicht in der Grundausstattung enthalten.