


ANNAHOF, KIRCHDORF

2-Zimmer Wohnung | Top C6 | Haus C | 1. Obergeschoss

Wohnfläche: 53,50 m² | Balkon: 8,06 m²

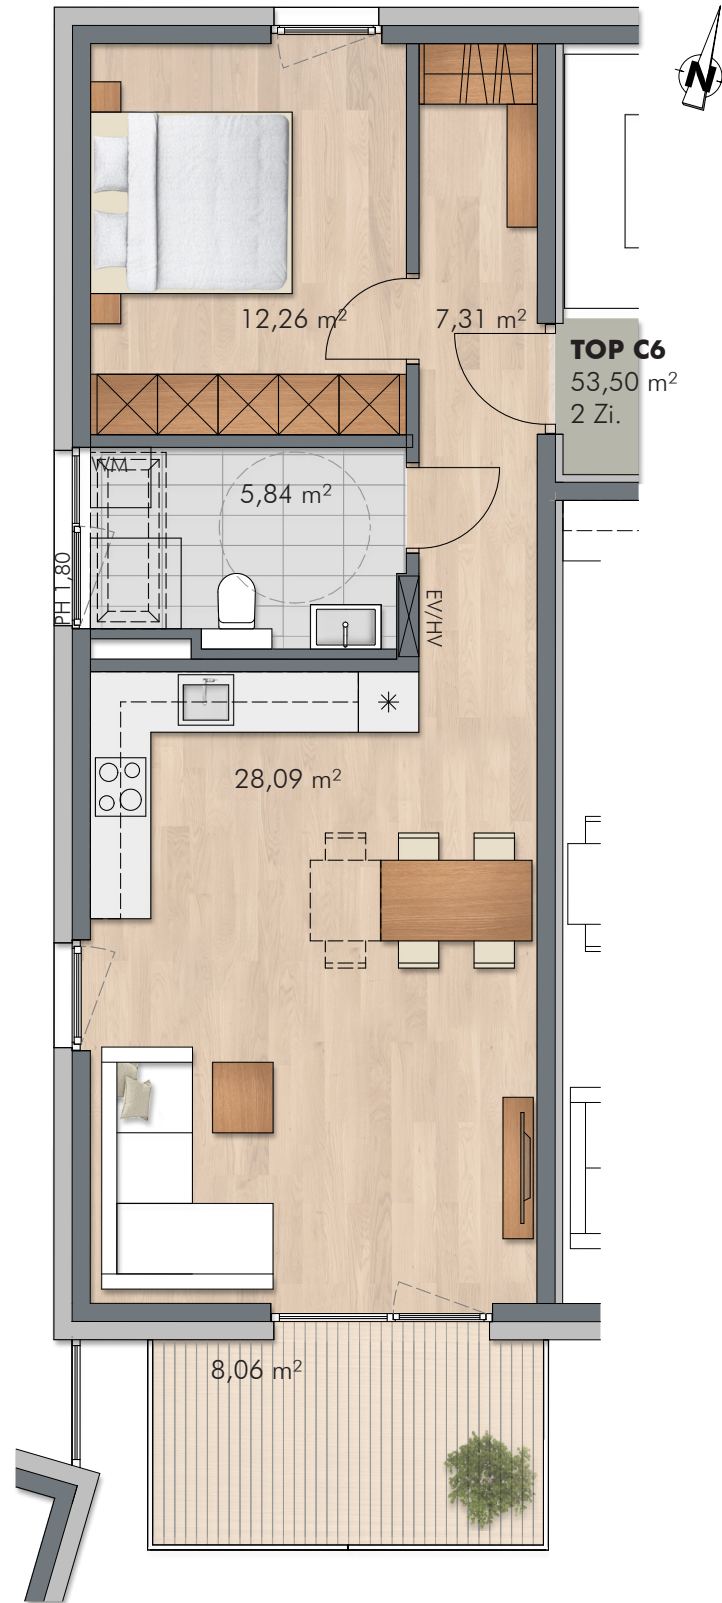

INFORMATIONEN

LEGENDE:

EV	Elektroverteiler	BH	Brüstungshöhe
HV	Heizungsverteiler	PH	Parapethöhe
WM	Waschmaschine	○	Wendekreis Rollstuhl / dm 1,5 m

M 1:75 0 1 2 3 4 5

LAGEPLÄNE



1. OBERGESCHOSS HAUS B HAUS A

HAUS C



BEMERKUNGEN

05..2019

Alle Maße sind Rohbaumaße und ca. Angaben und können zur Natur differieren. Strichliert dargestellte Einrichtungsgegenstände im Sanitärbereich sind nicht in der Grundausstattung enthalten.